





E = 696200


E = 696250

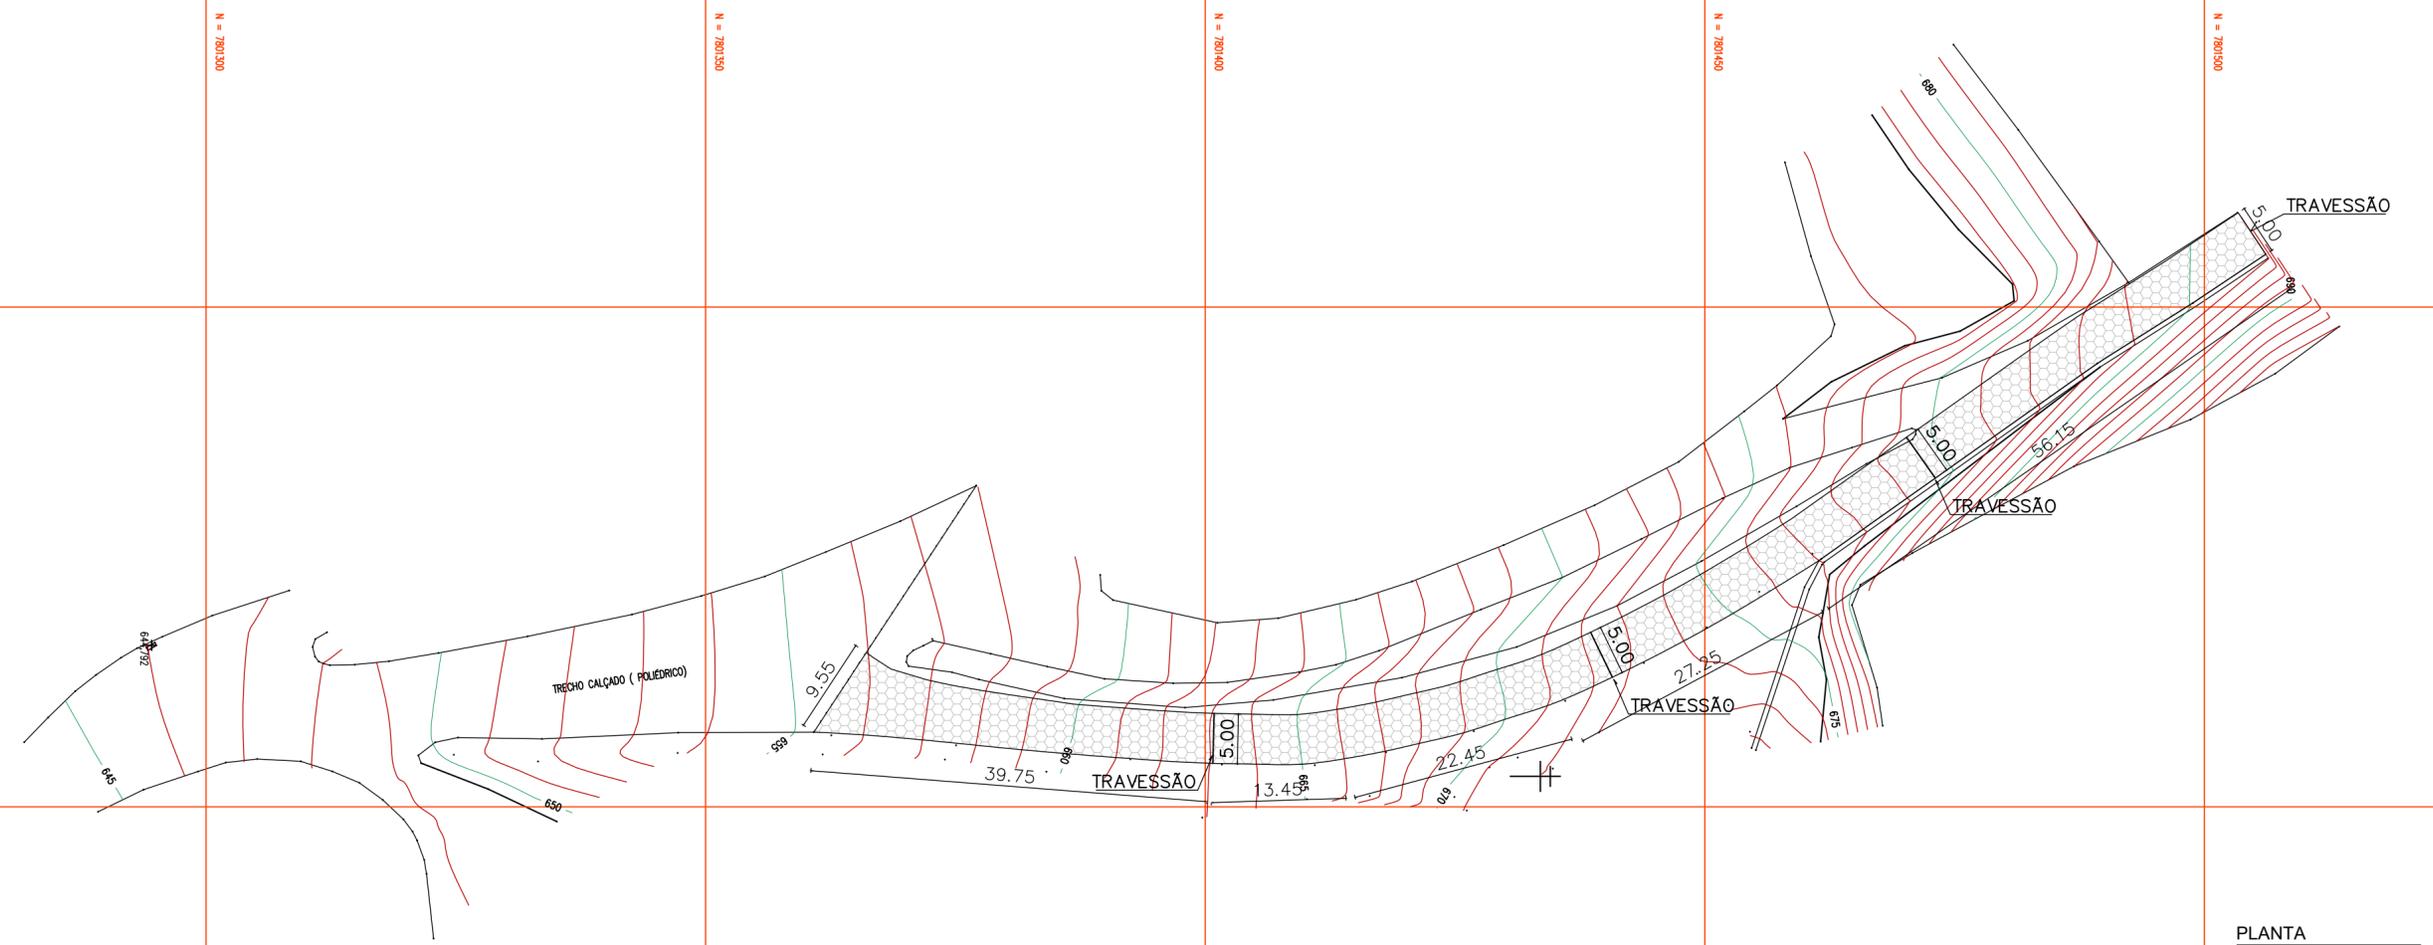

PLANTA
ESCALA 1:500

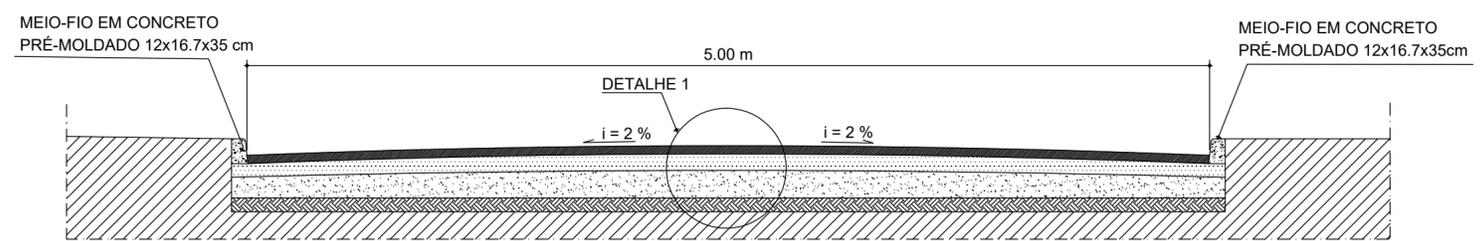

CORTE TRANSVERSAL – PISTA DE ROLAMENTO –BLOQUETE
SEM ESCALA

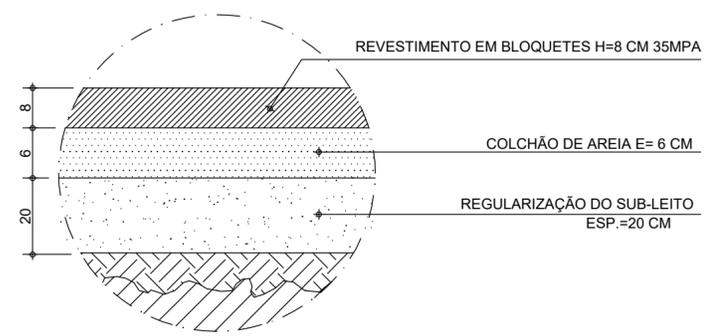

DETALHE 1 - CORTE CAMADAS - BLOQUETE
SEM ESCALA

ÁREA DE CALÇAMENTO EM BLOQUETE (M²)	COMPRIMENTO DE MEIO FIO (M)	COMPRIMENTO DE TRAVESSÕES (M)
802,50	159,05	16,00

Responsável Técnico			
Engenheira Civil CREA Stael Pinto Coelho Lott 59.654/D			
Proprietário			
CONSÓRCIO PÚBLICO DE GESTÃO DE RESÍDUOS SÓLIDOS			
DADOS DO PROJETO BÁSICO	Título	Esc.	
	PROJETO DE CALÇAMENTO EM BLOQUETE EM TRECHO LOCALIZADO NA ÁREA INTERNA DO ATERRO SANITÁRIO DE RESÍDUOS SÓLIDOS DO CPGRS		INDICADAS
	PLANTA E DETALHES		
RODOVIA MG 123, KM 03, JOÃO MONLEVADE – MG		Data	
		Folha	
		01/01	5467/23